


# Obermühle 4b

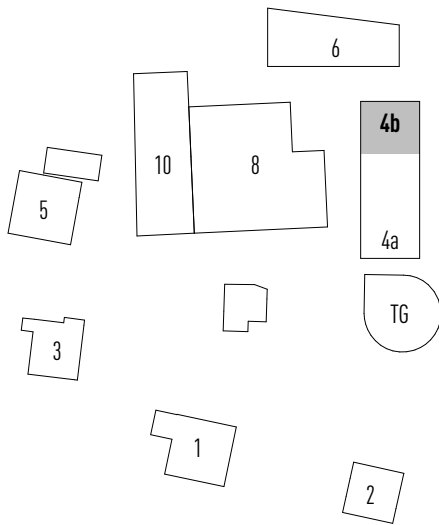


## Gewerbefläche Obermühle 4b, 1. Obergeschoss

Bruttofläche: 112.7 m<sup>2</sup>

Raumhöhe: 2.40 m

Edelrohbau, Toiletten ausgebaut, Teeküchenanschluss

PW Abstellplätze in Tiefgarage vorhanden;  
auch Plätze mit Elektro-Ladestationen

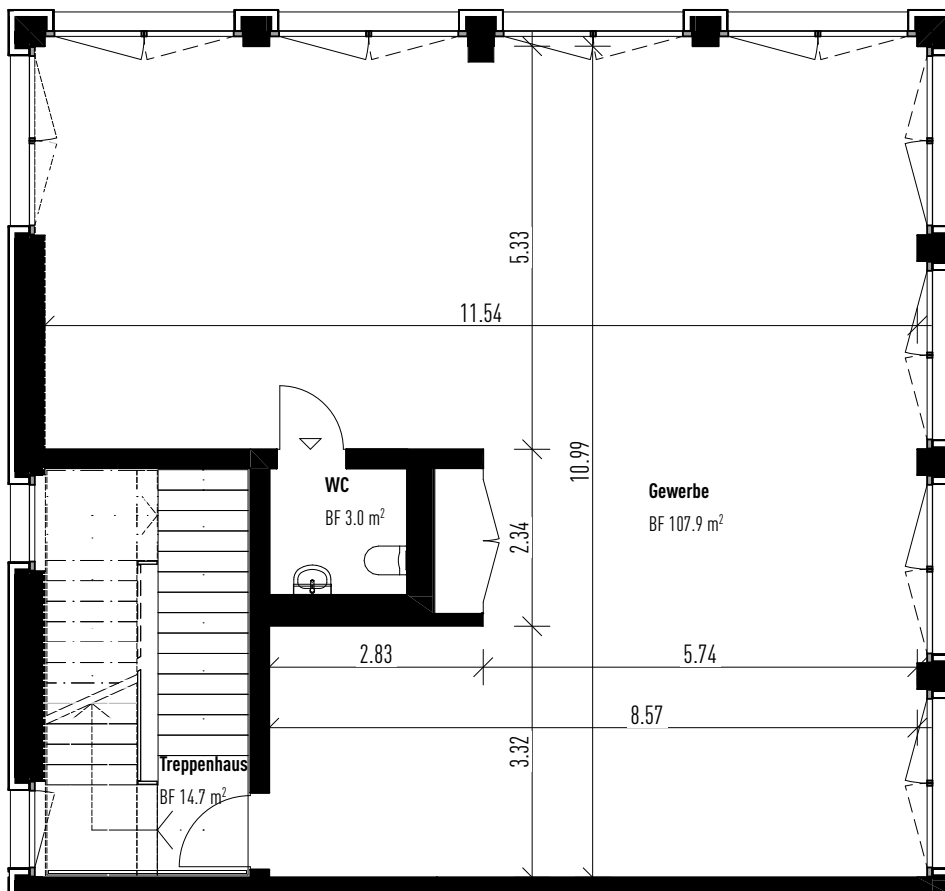

Massstab: 1:100

Die in dieser Dokumentation dargestellten Räumlichkeiten dienen zur Illustration des Projektes und können von der realen Ausführung leicht abweichen.

