


Obermühle 6

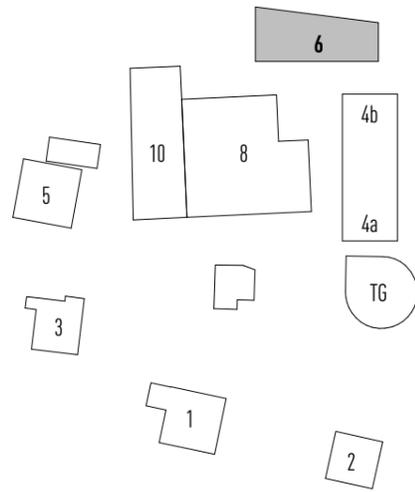

Gewerbefläche Obermühle 6, 2. Obergeschoss

Bruttofläche gesamt: 245.0 m²


Fläche Gewerbe Teil Ost: 69.4 m²

Fläche Gewerbe Teil West: 175.5 m²

Raumhöhe: 2.55 m

Edelrohbau, Toiletten ausgebaut, Teeküchenanschluss

PW Abstellplätze in Tiefgarage vorhanden;
auch Plätze mit Elektro-Ladestationen

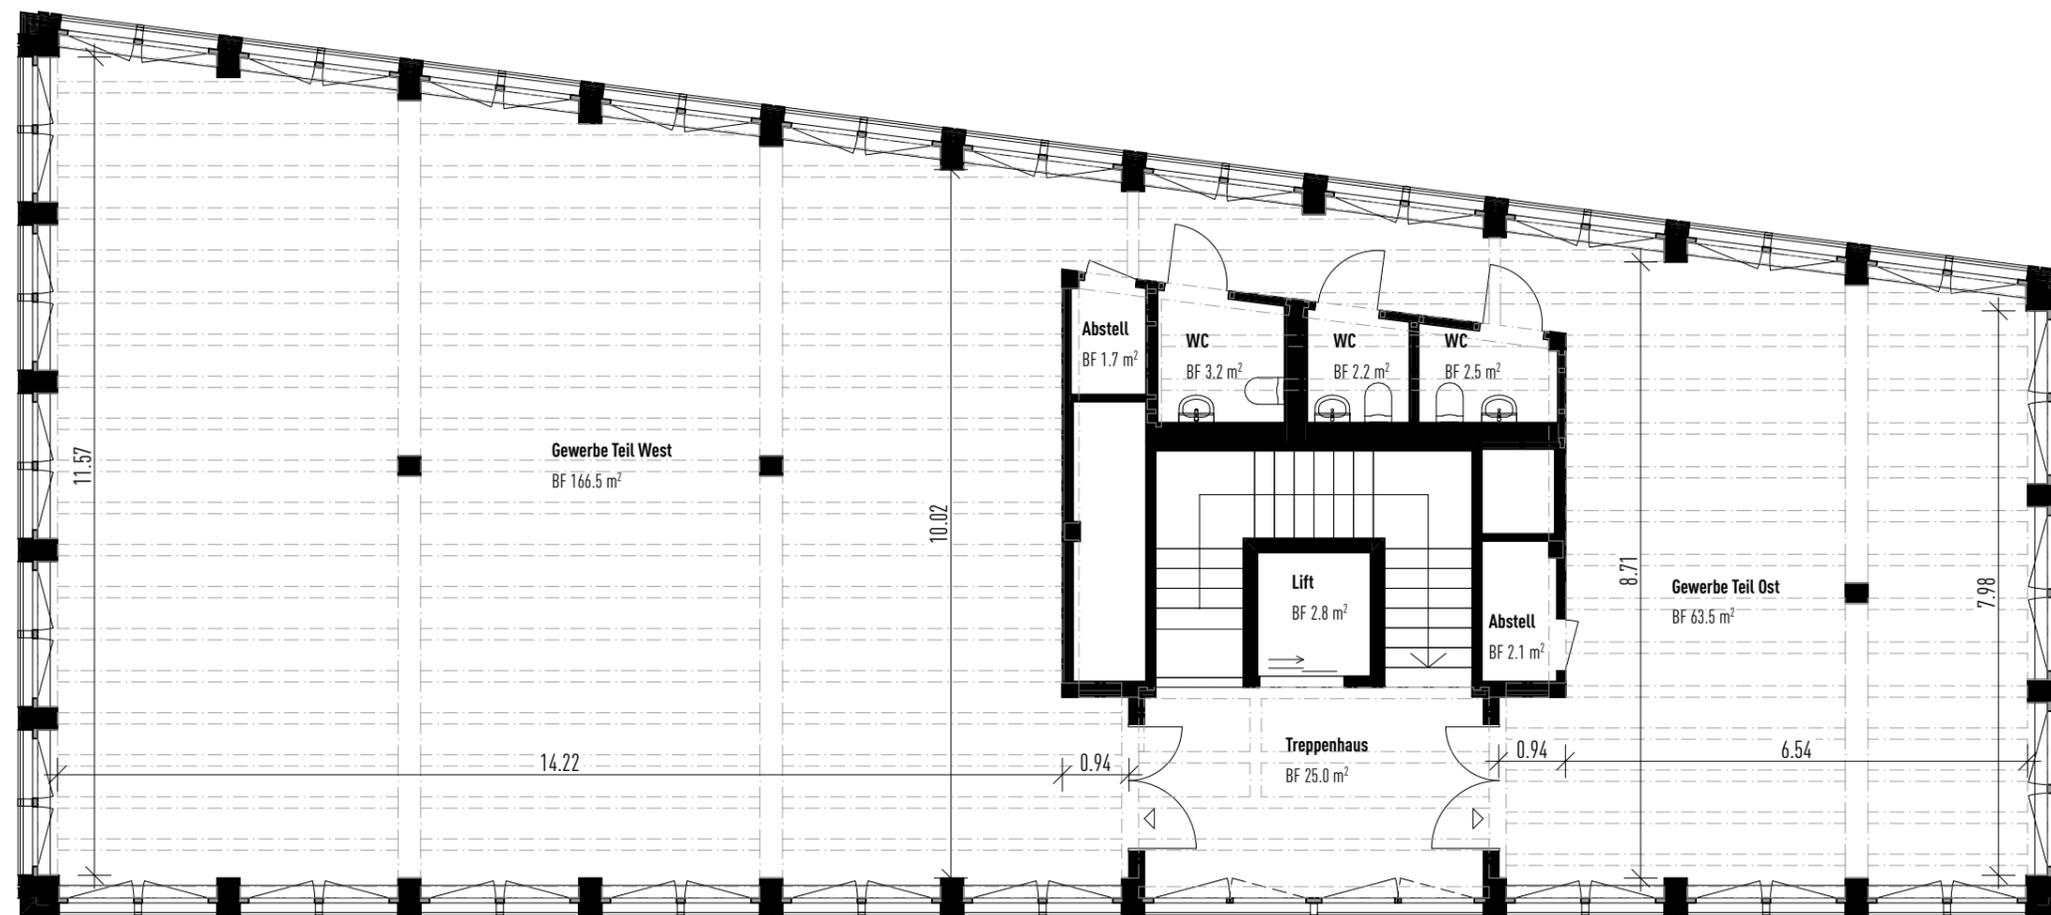

Massstab: 1:100

